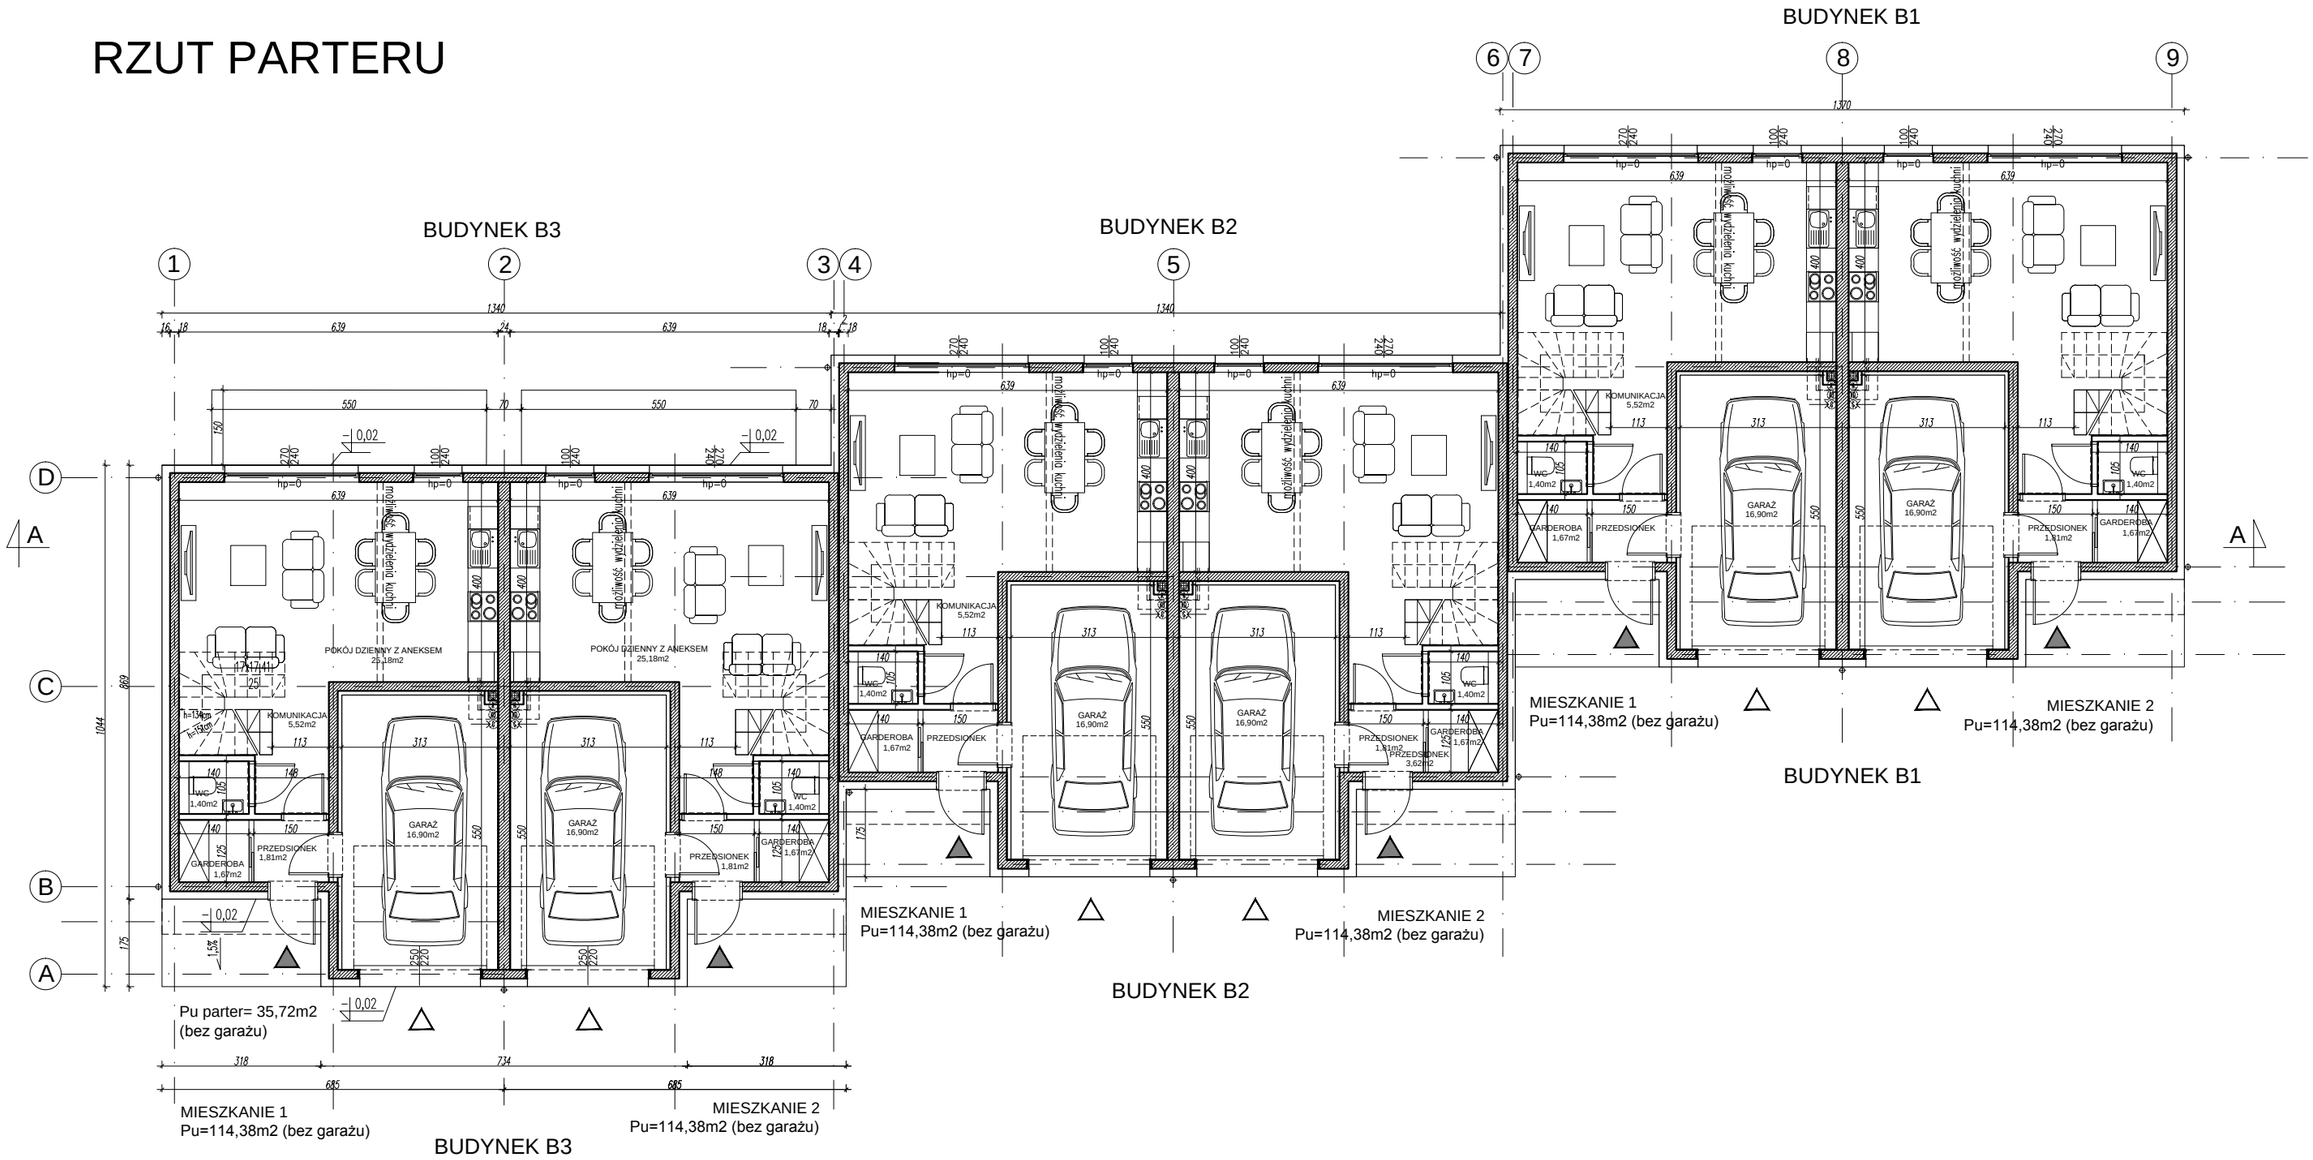RZUT PARTERU